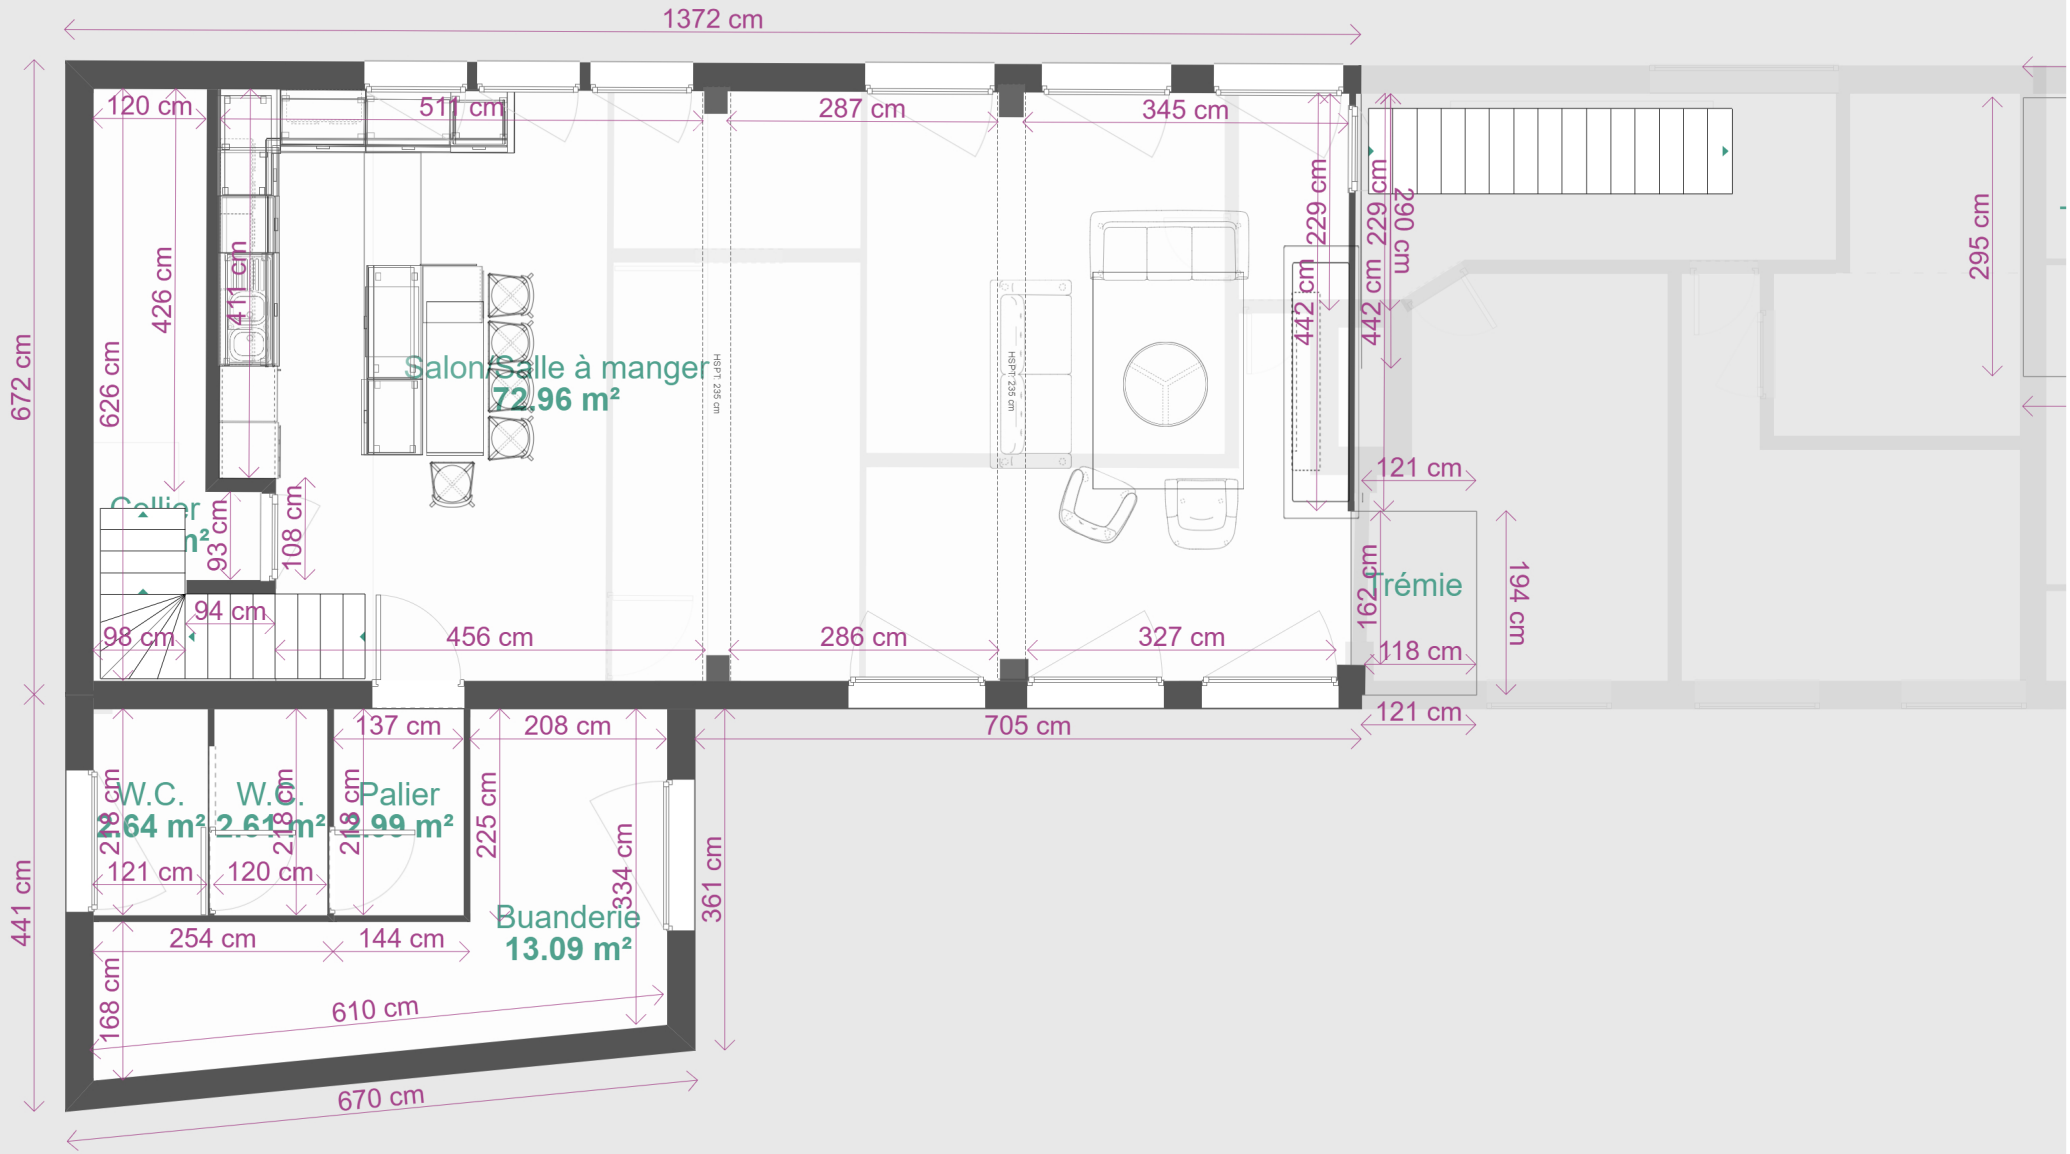

Piece de vie

N°1 05/05/2021 1/80

N

Plans de projets soumis à une validation technique préalable