COUPE B-B
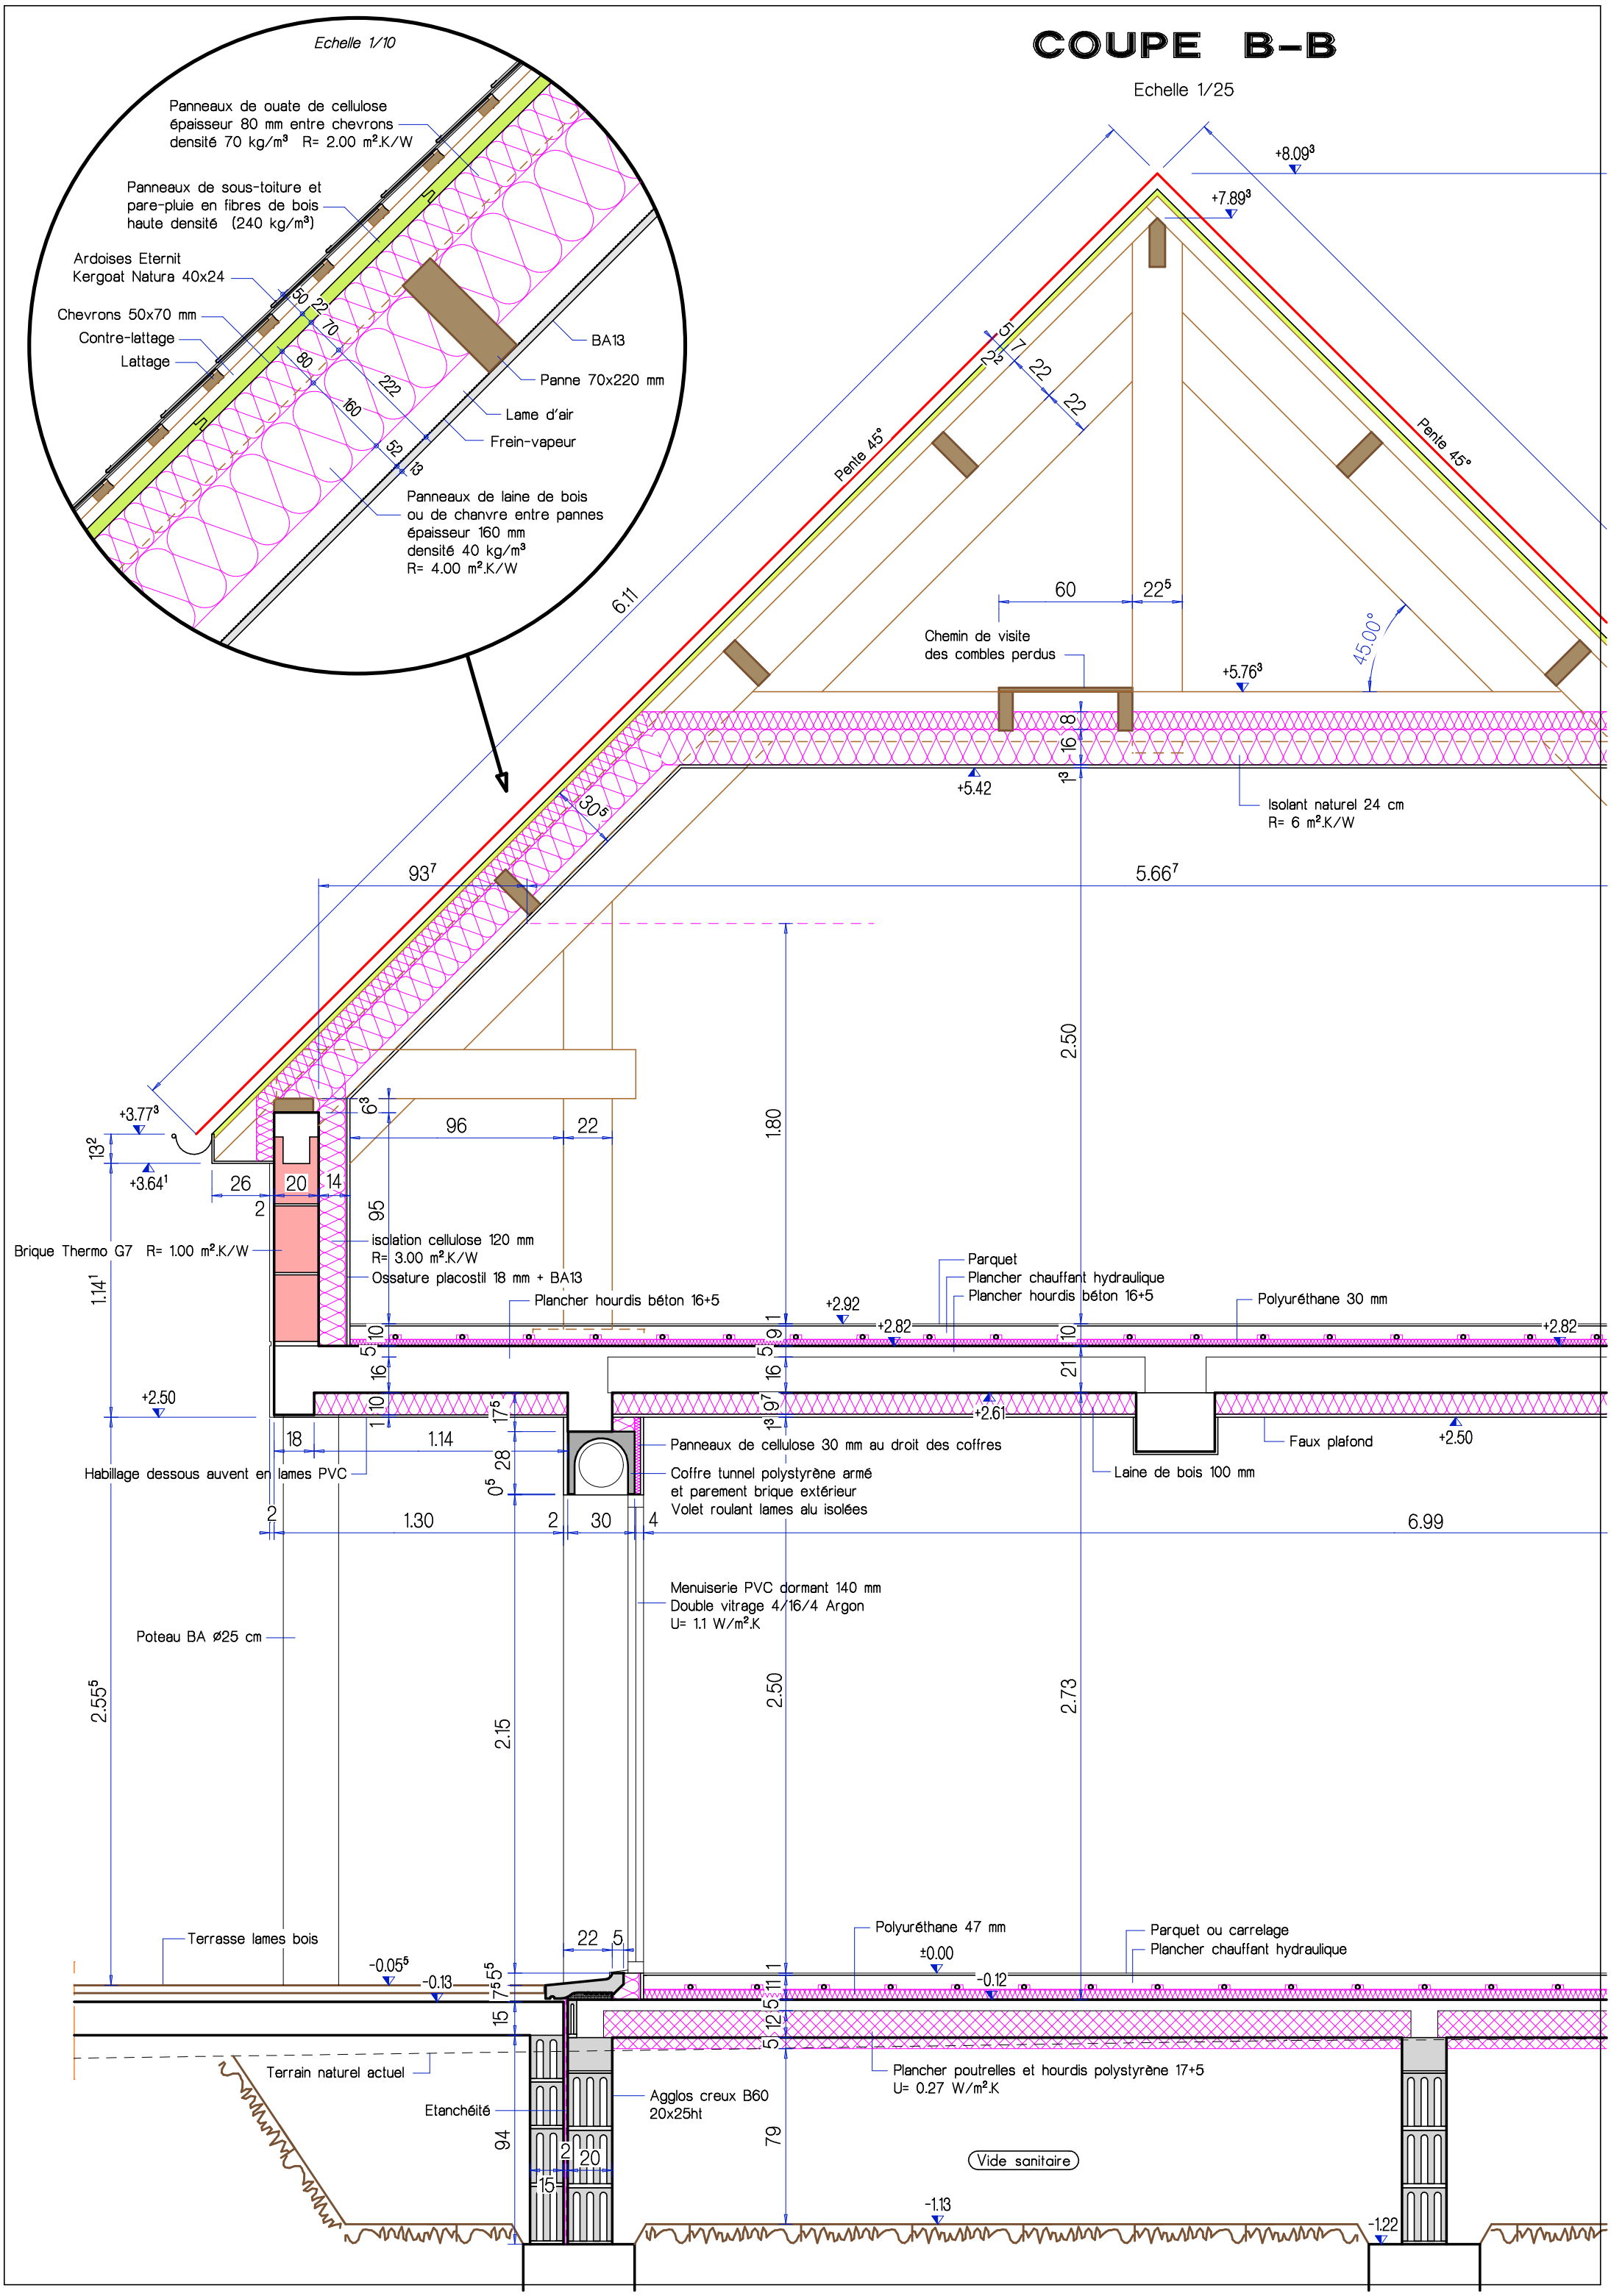
Echelle 1/25