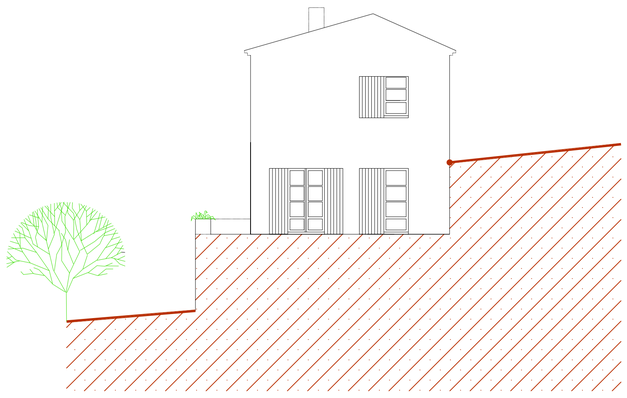

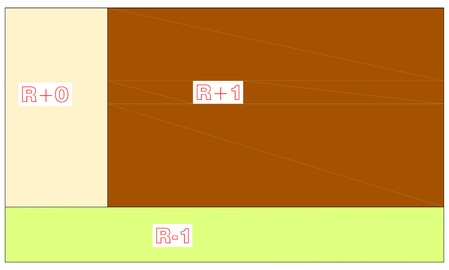


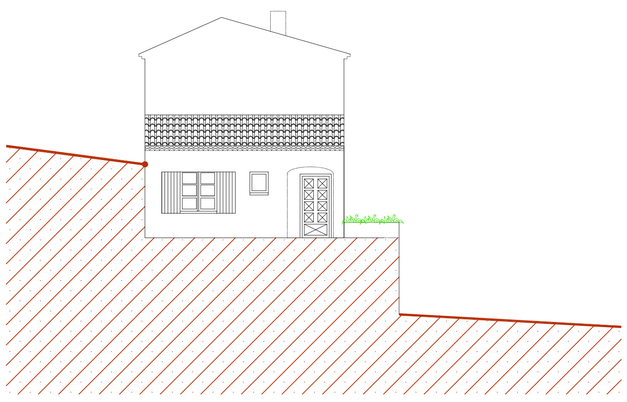

SOUS SOL
119 m 2

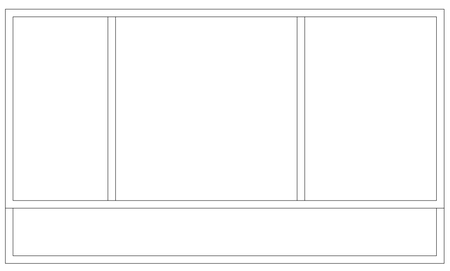

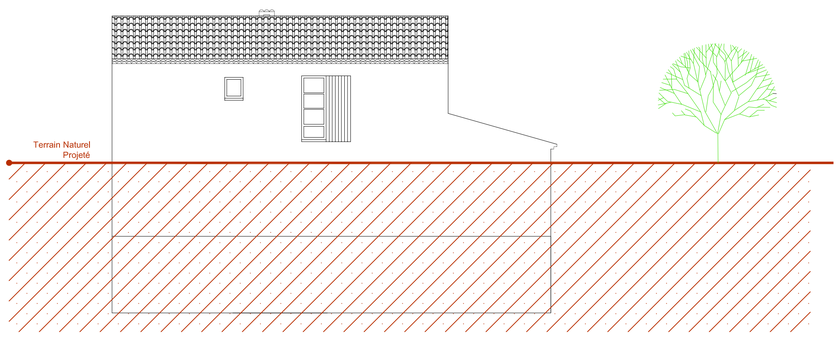


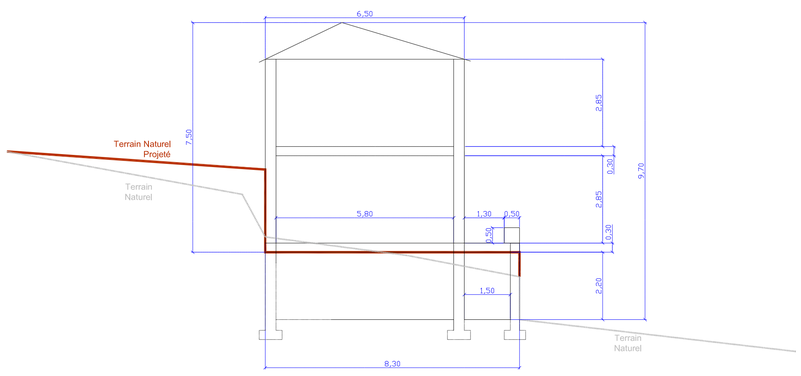


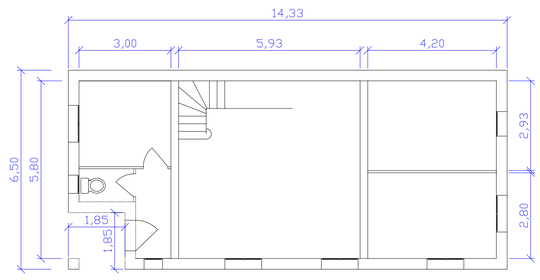


REZ DE CHAUSSEE
90 m 2

ETAGE
71.5 m 2

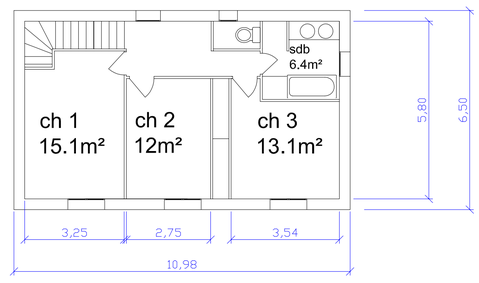


**échelle 1/100**